

PALAIS JUSTICE

Place: GRASSE - FRANCE
Client: NICOLETTI
Project manager: ATELIER ARCH. C. de PORTZAMPARC
Year: 1998

Description:


- Frangisole verticale con pale linea S da 1500 mm di larghezza e 8 m di lunghezza, sistema di orientamento con un motore ogni pala collegato ad una centralina per orientamento solare.
- Vertical louvers S1500 mm wide 8 m height, orientable system with one motor each louvers connected to a solar tracking system.
- Brise soleil vertical avec lames type S de 1500 mm de largeur et 8 m de longueur, système de rotation avec un moteur chaque lame branché à une boîte électronique avec système solaire.





VUE EN PLAN

1:100

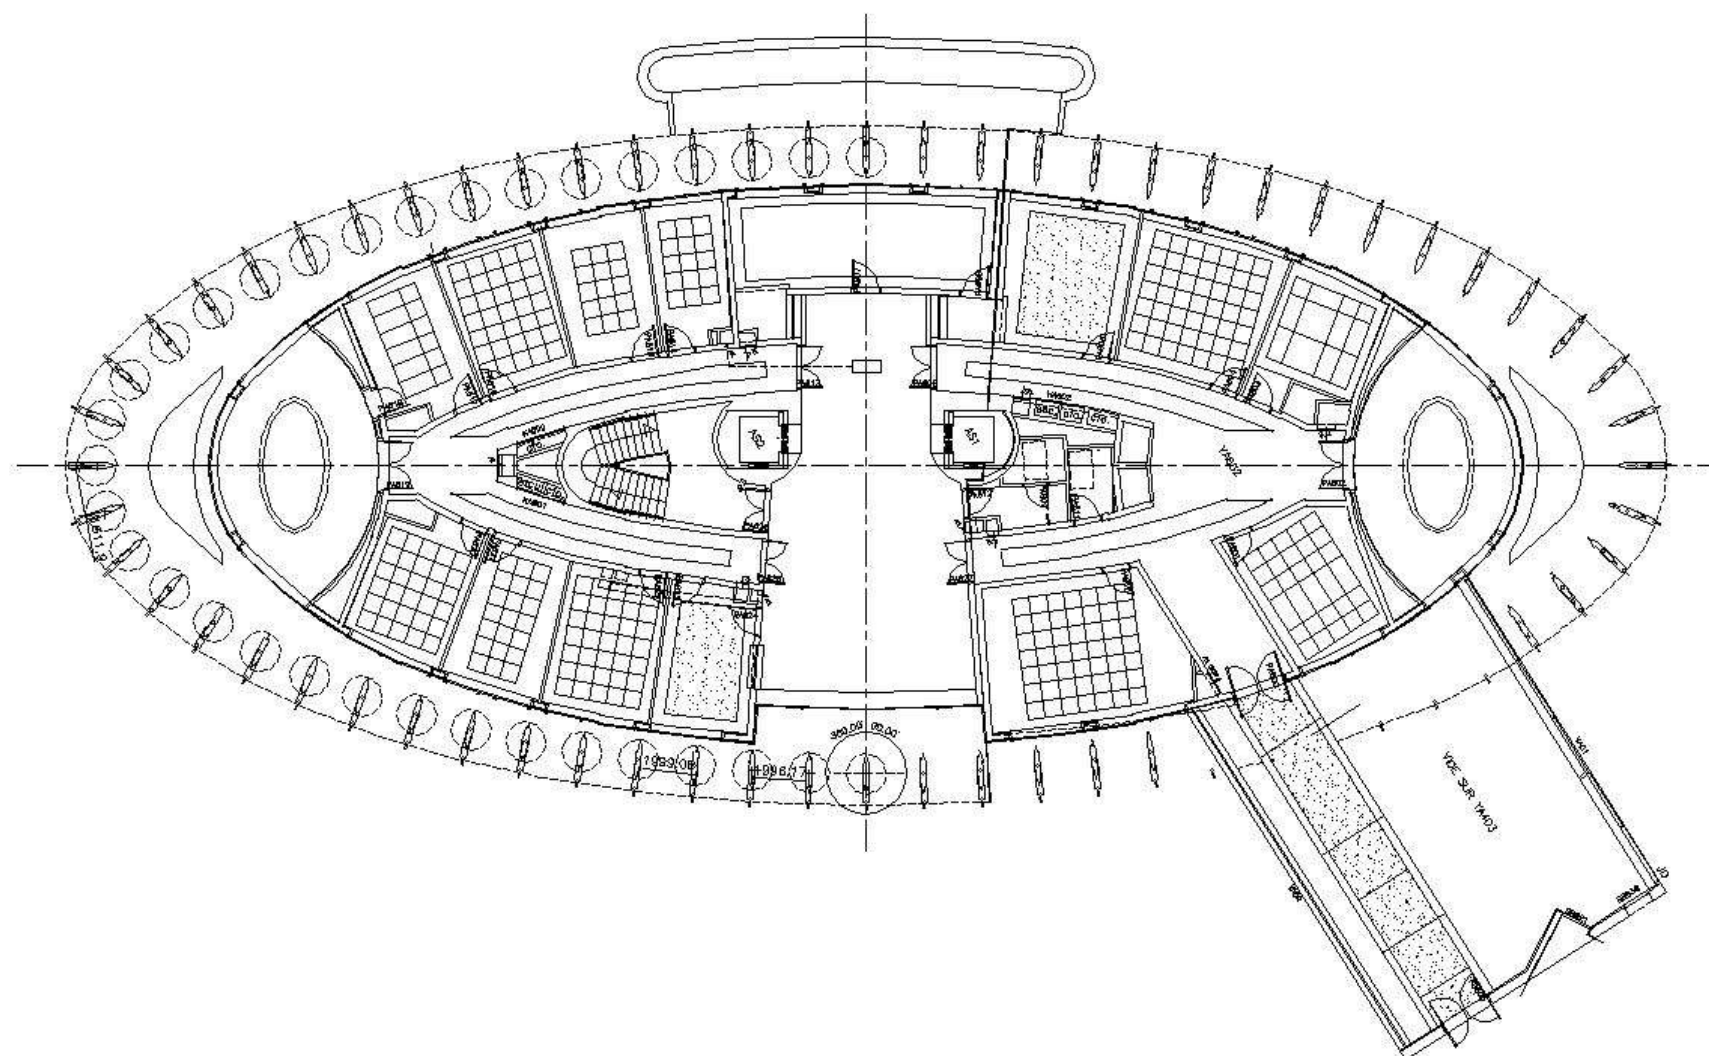

merlo srl

brisesoleil

10143 torino - merlo srl - via san roccetto 16/18 - tel. 011/740638 R.A. - fax 011/740628

| | | |
|--------------------------------|------------------------|-------------------------------------|
| PALAIS DE JUSTICE DE GRASSE | sheet 1 scale 1:100 | BRISE SOLEIL VERTICAL ORIENTABLE |
| drawing 5685 | date 02-10-98 | version |

