

JEFATURA PROVINCIAL DE TRAFICO DE MALAGA

Place: MALAGA SPAGNA
Client: INDUSTRIAL GRADHERMETIC
Project manager: ARCH. BENITO JIMENEZ GONZALES
Year: 2008

Description:


- Frangisole orizzontale orientabile con pale tipo S da 600 mm di larghezza, fissate su montanti in alluminio sez. 150x65.

-Horizontal orientable louvers with slats S600 mm wide, fixed on aluminium vertical beam 150x65.

-Brise soleil horizontal orientable avec lames type S 600 mm de largeur, fixées sur profil vertical sect. 150x65 en alu.





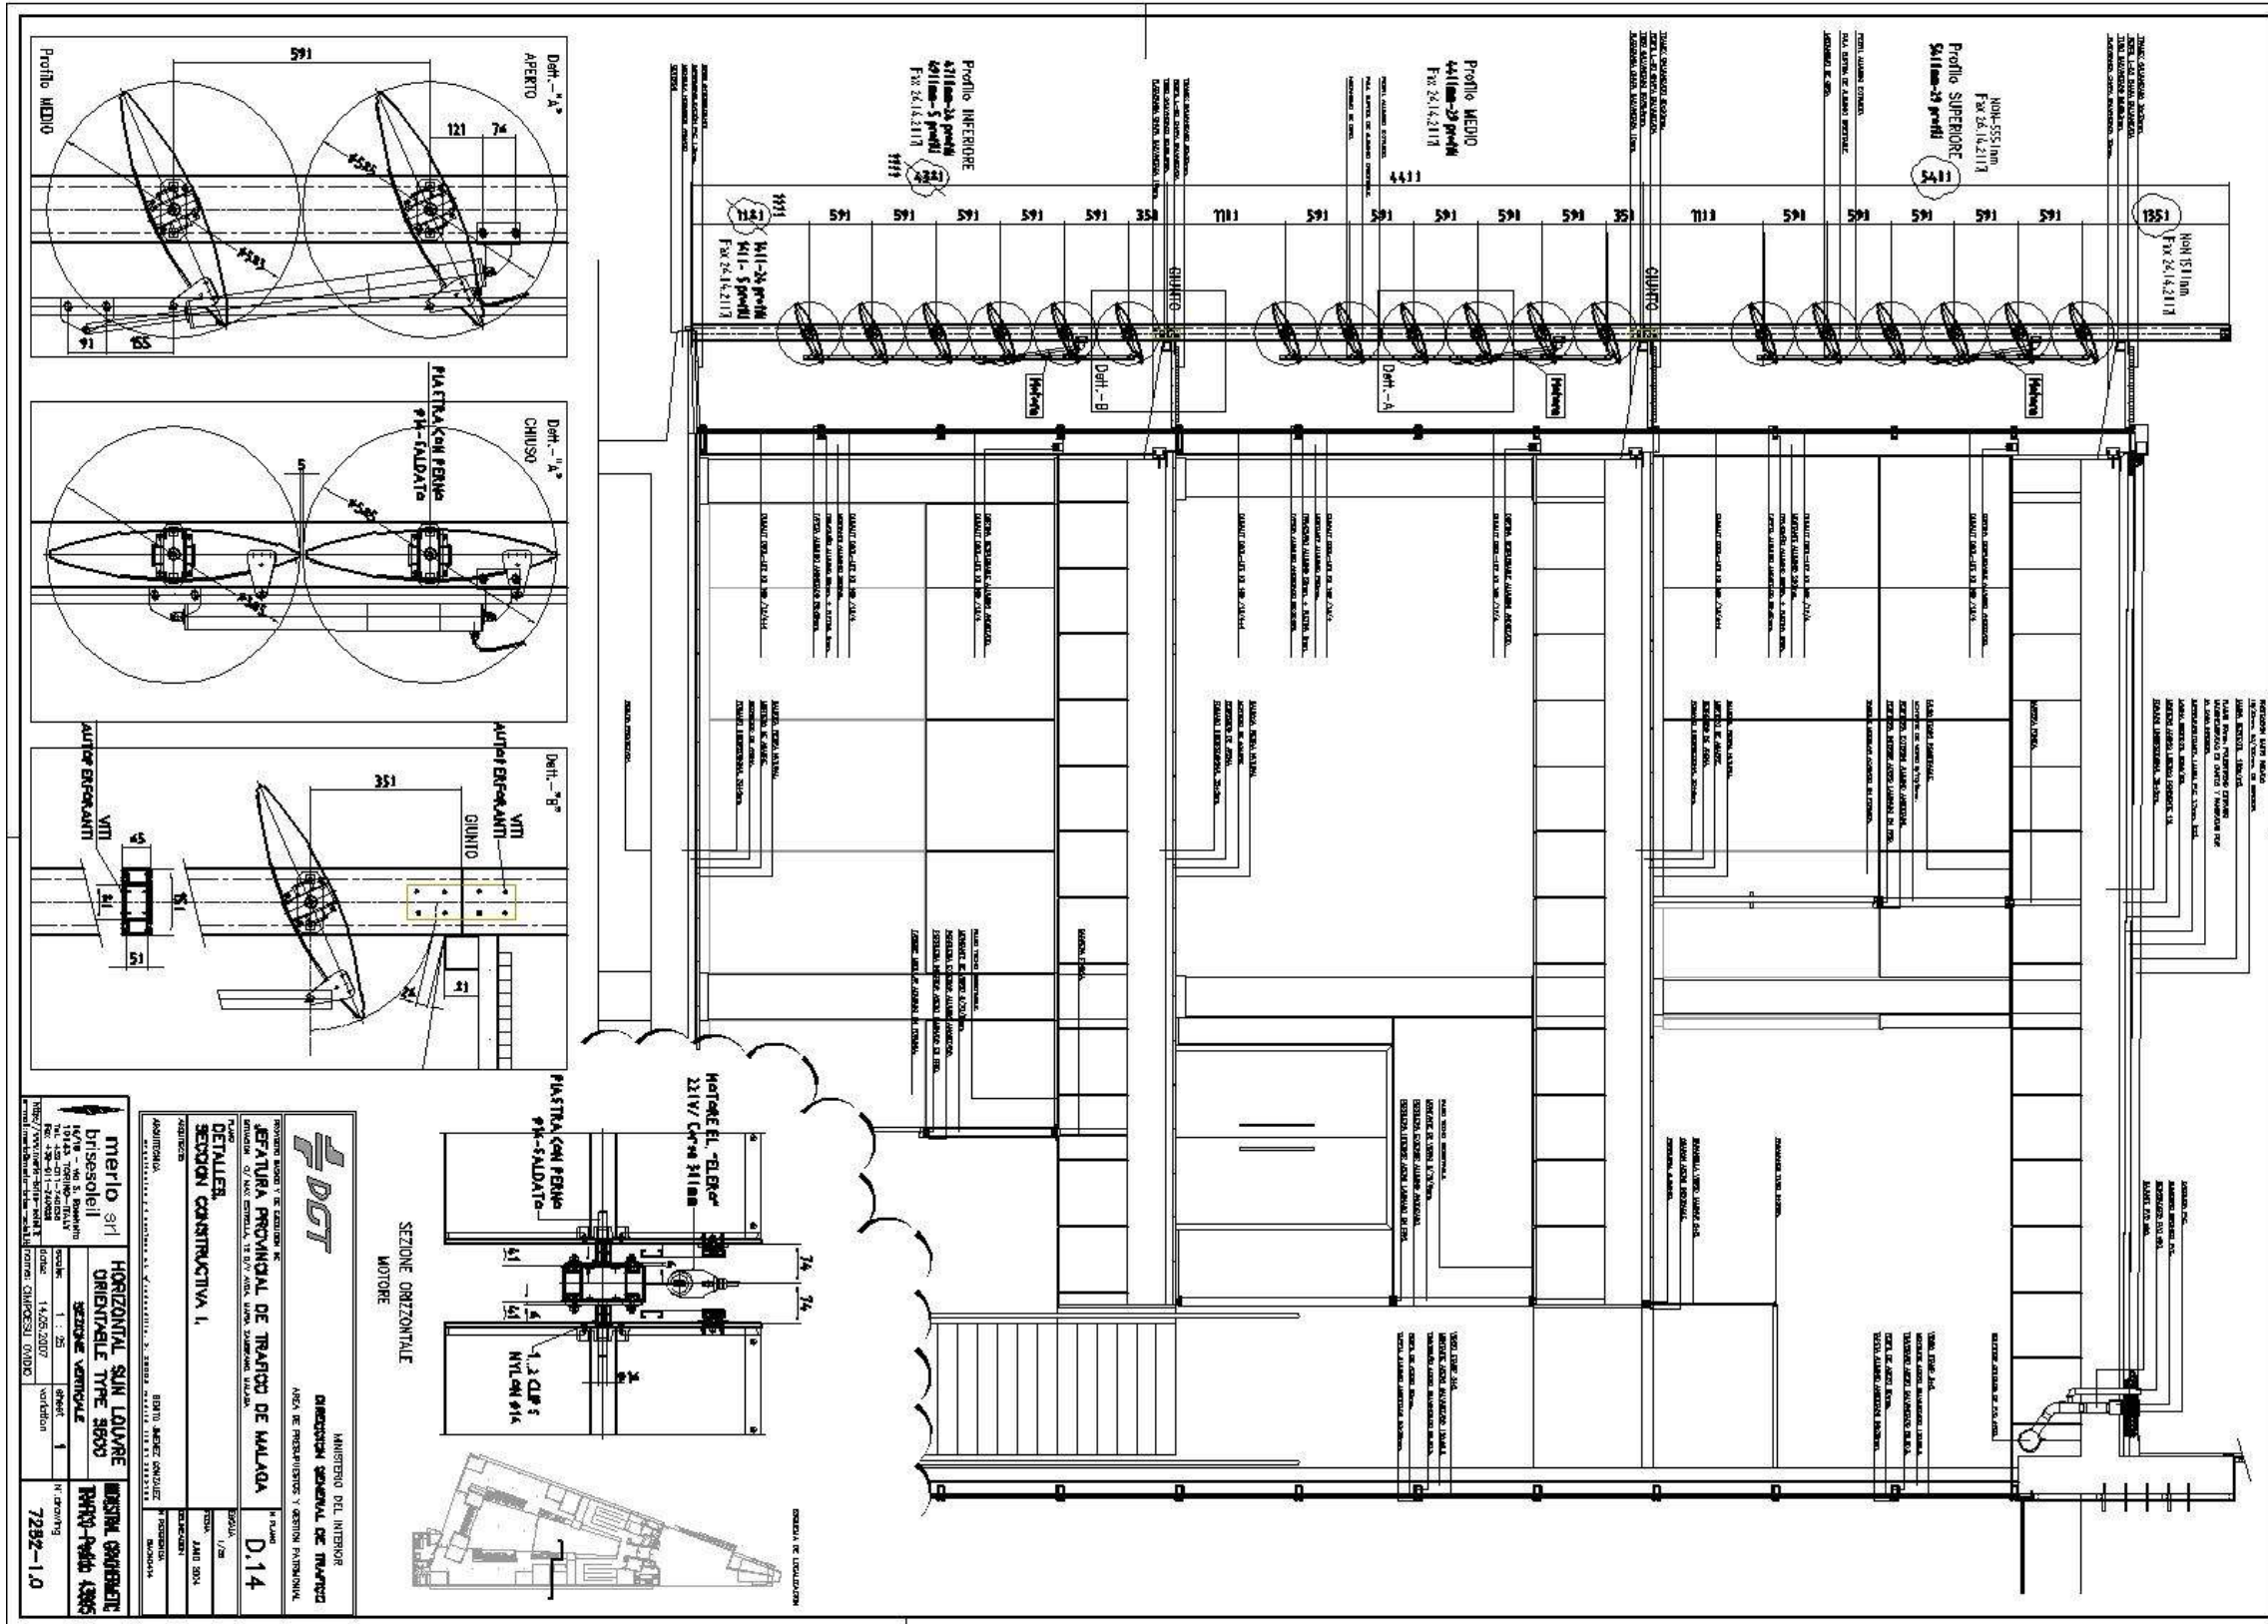


